


1. OBERGESCHOSS

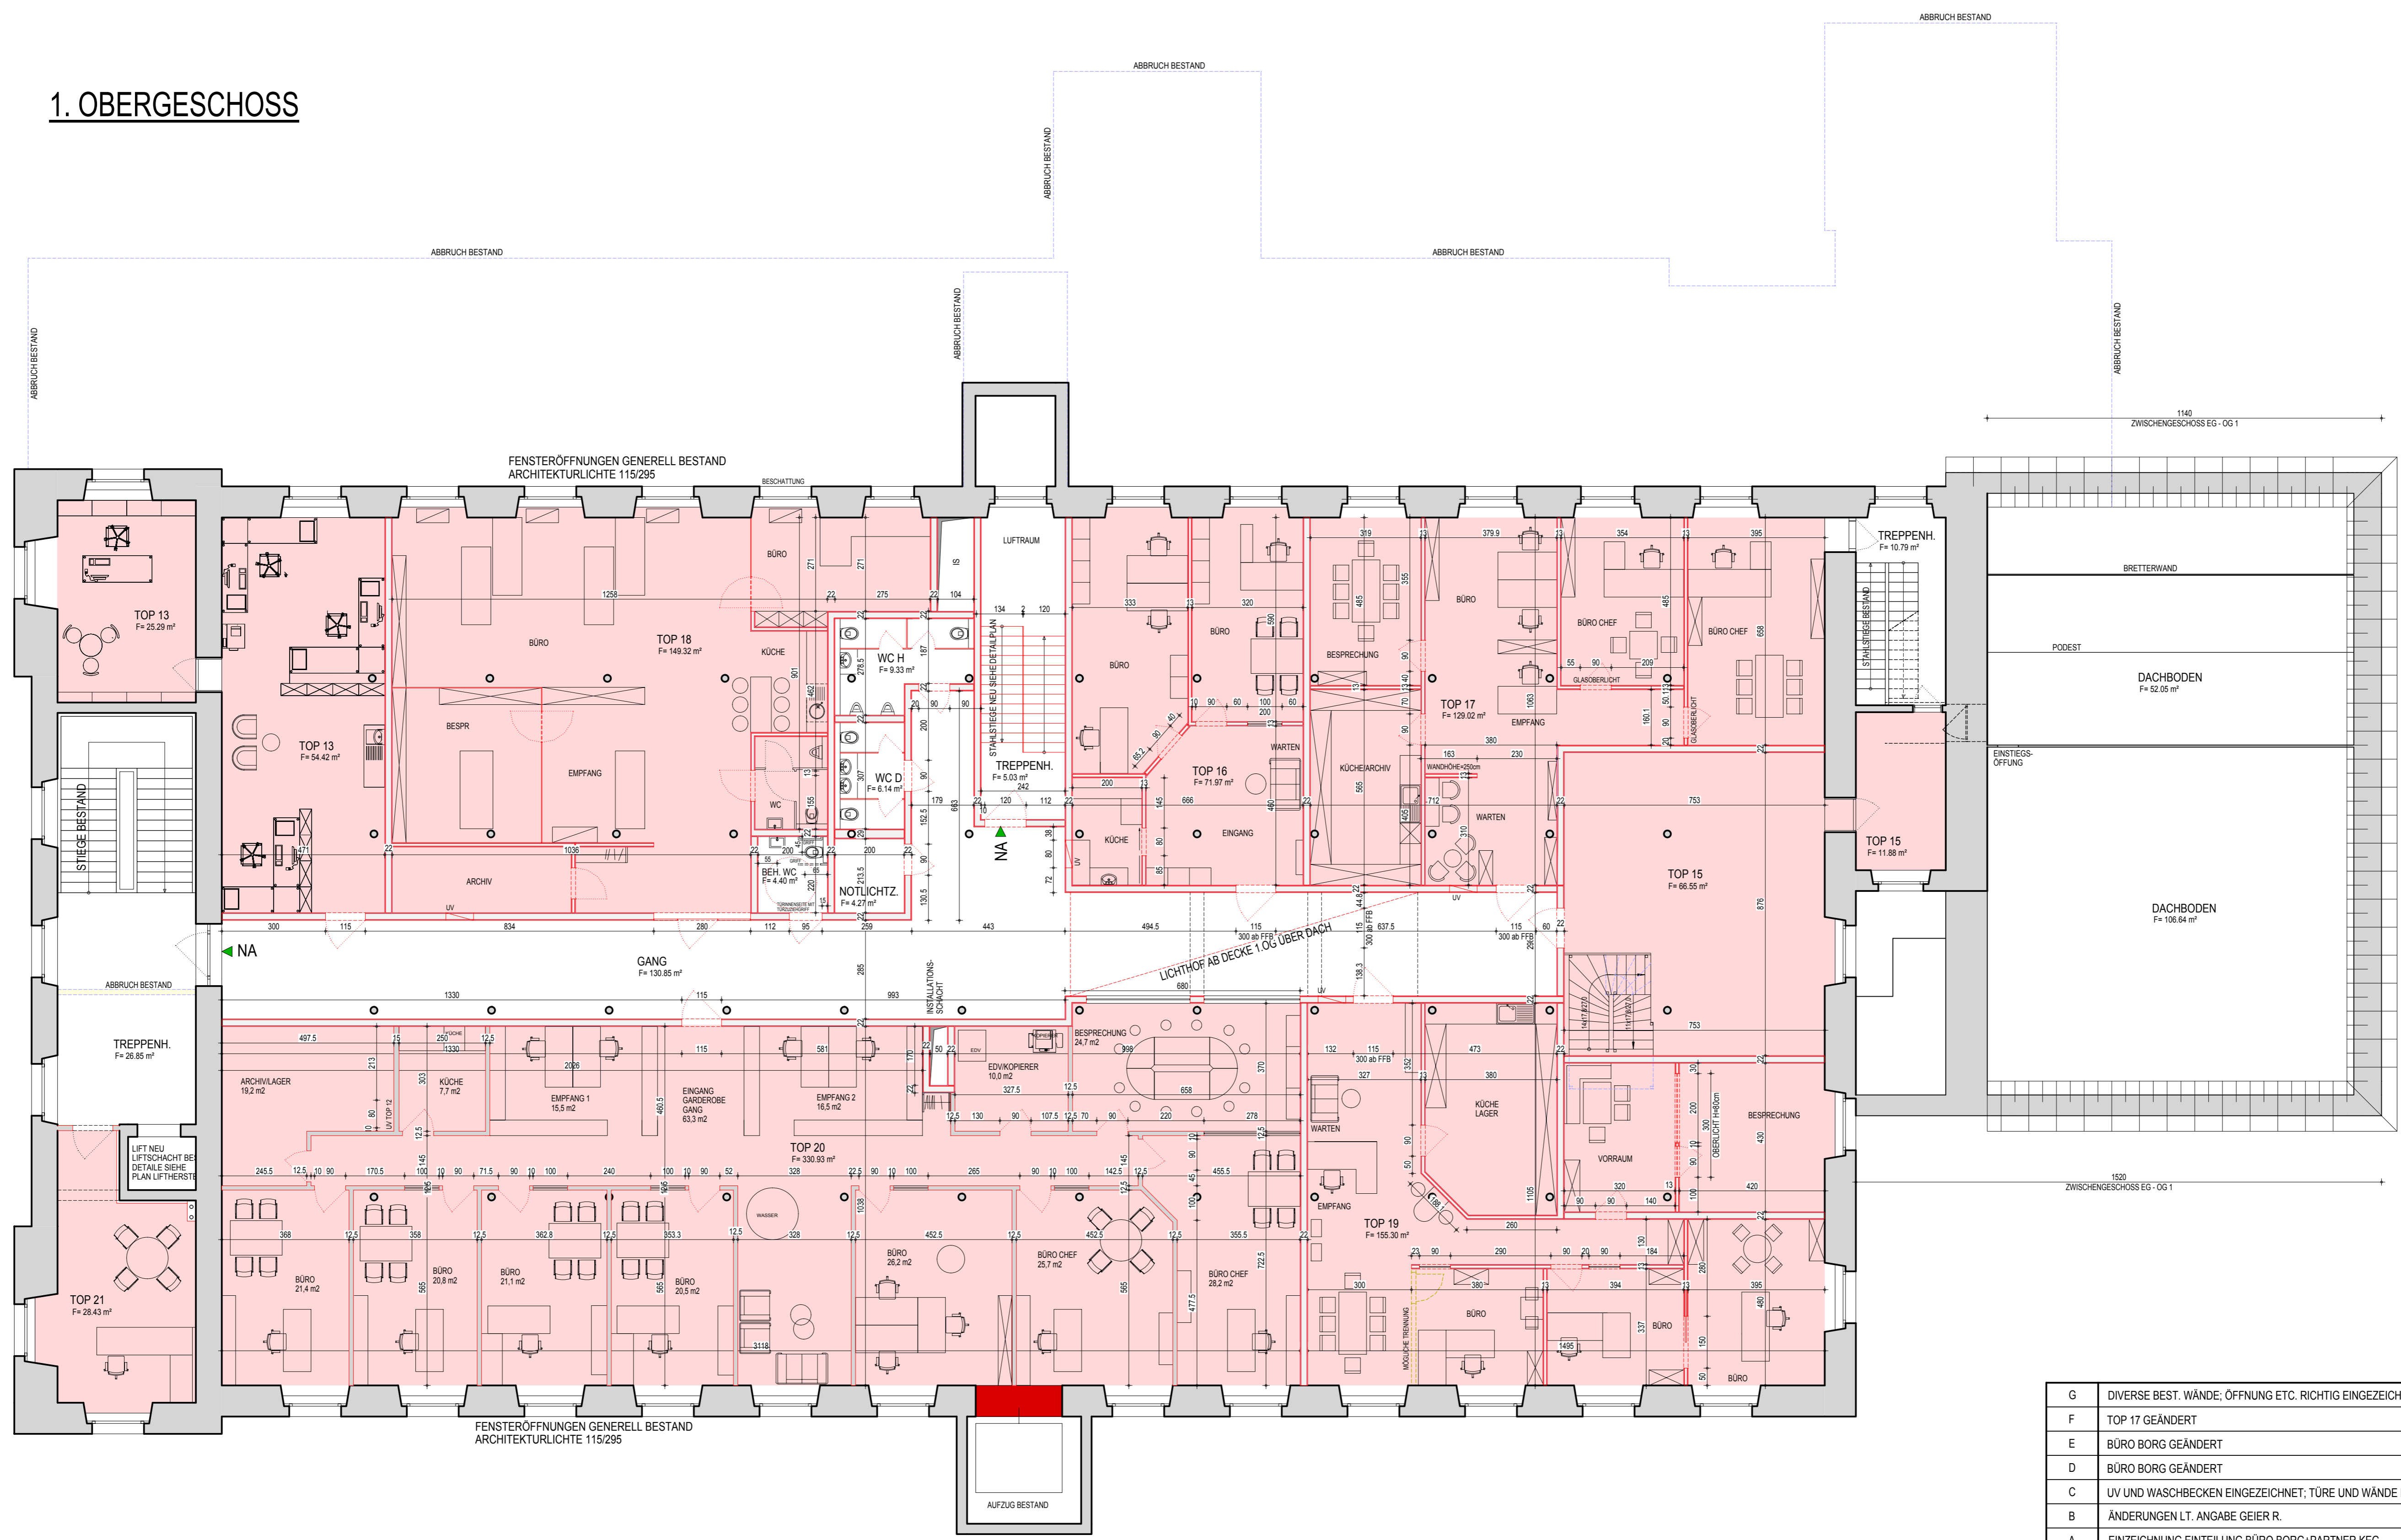

G	DIVERSE BEST. WÄNDE, ÖFFNUNG ETC. RICHTIG EINGEZEICHNET	21.02.2008			
F	TOP 17 GEÄNDERT	14.01.2008			
E	BÜRO BORG GEÄNDERT	11.10.2007			
D	BÜRO BORG GEÄNDERT	04.10.2007			
C	UV UND WASCHBECKEN EINGEZEICHNET, TÜR UND WÄNDE LT. GEIGER R. VERSCHOBEN	14.09.2007			
B	ÄNDERUNGEN LT. ANGABE GEIGER R.	25.07.2007			
A	EINZEICHNUNG EITTEILUNG BÜRO BORG+PARTNER KEG	17.04.2007			
Index:	Änderung:	Datum:			
CAD-File:	L:\NEM\ALLPLAN\PRJ\In_424.prj	Plot by:	ALLPLAN FT-NEM	Maßstab:	1:100
Projekt:	WIRTSCHAFTSPARK WALGAU NENZING		Format:	84.1/59.4	
			Datum:	31.01.2007	
			Bearbeiter:	RINNER S.	
			Geprüft:		
Planinhalt:	1. OBERGESCHOSS		Plan:	POLIERPLAN	
	AMMANNBAU		Plan Nr.:	0703-P03	Index:
	HOCH- und TIEFBAU-ELEMENTBAU-WIRTSCHAFTSPARK WALGAU-BAUMARKT A-6710 NENZING, Gewerbestr. 1 Telefon 05525/62214 Fax 05525/62215				G
H/B = 594.0 / 841.0 (0.50m²)					
Allplan 2006					